



인천광역시

NOTE

2028.06 도면 현황화

설계명
Project
인천아트플랫폼

도면명
Title
[E1, E2, E3, F동]
1층 평면도


축척
Scale
1/100(200)

도면
Project No
HANIN0401

도면
Drawing No
A-02-01

도면번호
Sheet No
063

Flow
No
△

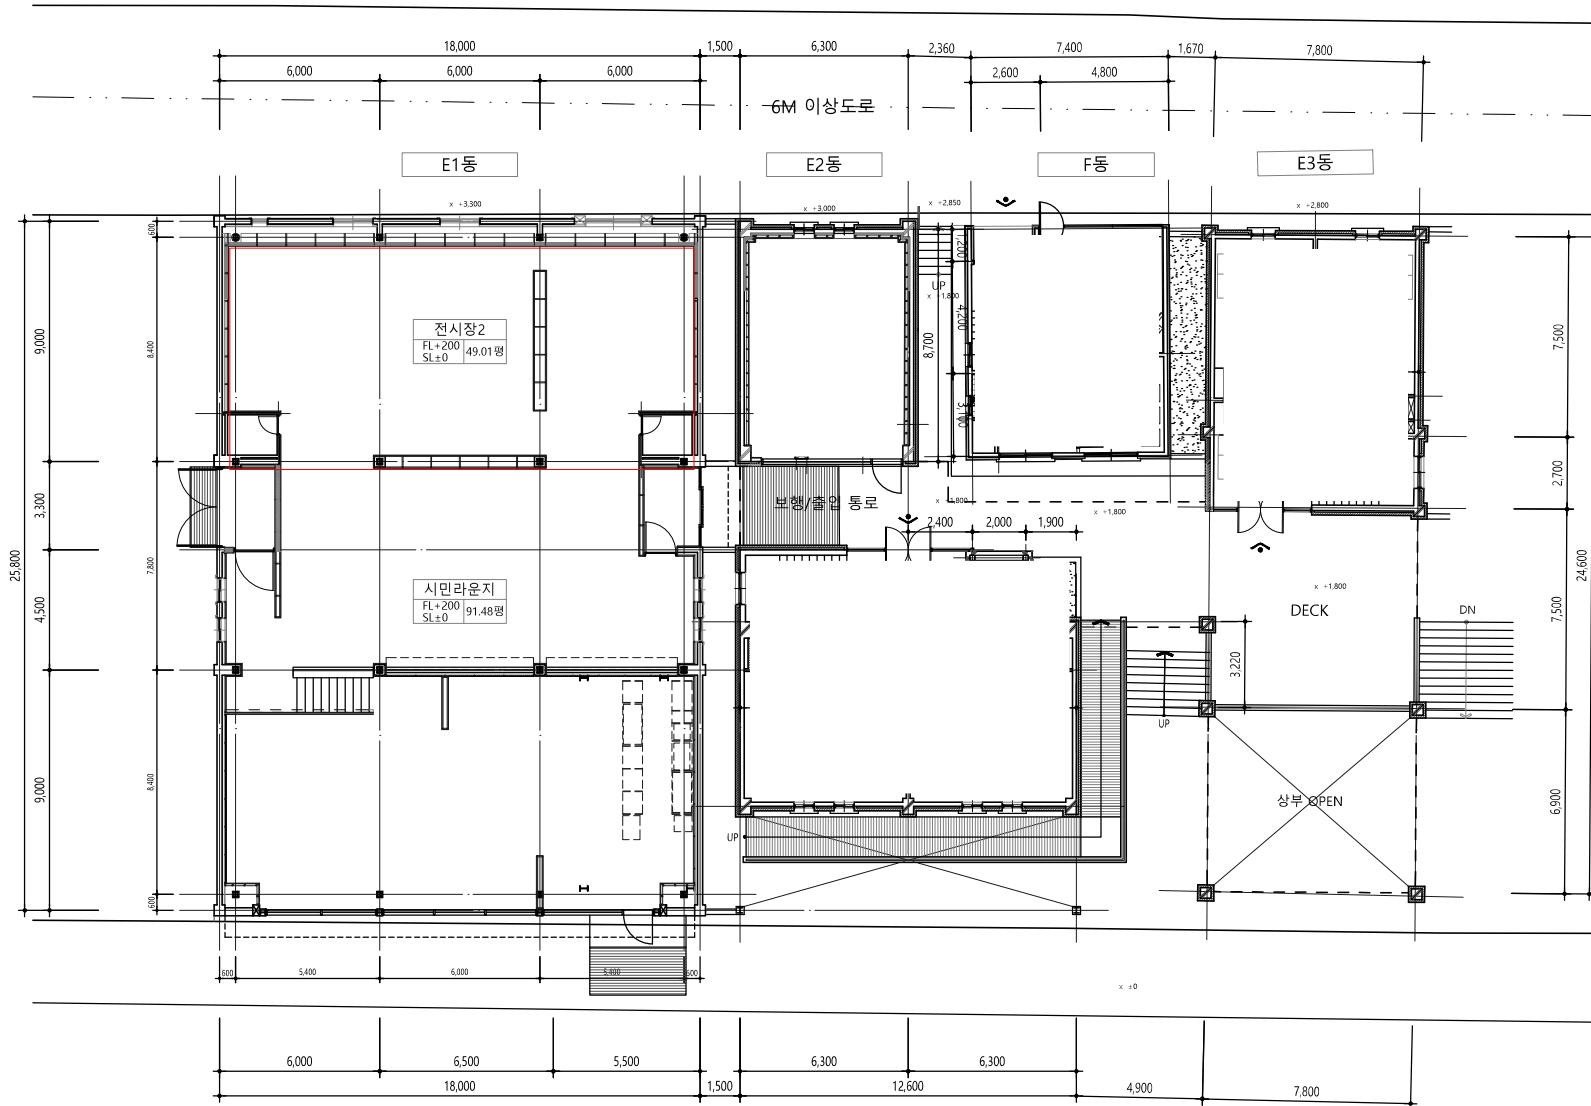

15M 이상도로

[E1, E2, E3, F동] 1층 평면도

1

축척

1/100(200)